LEGENDE
Servitudes

Bande de servitude
Largeur de 3 m autour du réseau

Bande de servitude
sous domaine public

LEGENDE
Réseau projeté

Transfert refoulement Fontenilles
Fonte 200

Transfert gravitaire Fontenilles
Fonte 300

Regard

Fourreau Ø 40 + ligne pilote

Chambre télécom ligne pilote

Nota :
- Les réseaux projetés sont implantés en fonction du levé topographique (bâti en rouge), les emprises foncières sont calculées sur le fond cadastral.
- La profondeur minimale des réseaux sera de 1m afin de respecter un recouvrement minimal de 80 cm.
- Chaque noeud / regard dispose d'une étiquette précisant les caractéritistiques suivantes : N = N° de noeud, RN = côte en m NGF du terrain, FE = côte en m NGF du fil d'eau de la canalisation, P = profondeur de pose de la canalisation

réseau31
une autre idée de l'eau

DEFI AUSSONNELLE
Commune de Fontenilles - Partie Amont
Construction d'un réseau de transfert des eaux usées

PHASE : 2
PROJET

Ind.	Date	Modifications	Etabli par	Vérifié par
E				
D				
C				
B	06/10/2017	Modifications diverses	NRI	CBU
A	21/07/2017	Création	NRI	CBU

FONTENILLES
Poste de refoulement / STEP existante
Plan des ouvrages prévus - Planche 1

irh ingénieur conseil
membre d'Antea Group

IRH Ingénieur Conseil
197 avenue de Fronton
31 200 TOULOUSE CEDEX
Tél. : +33 (0)5 34 42 27 70
Fax : +33 (0)5 34 42 27 89
www.groupeirhenvironnement.com

ECHELLE
1 / 250

Ce plan est la création de IRH Ingénieur Conseil. Toute utilisation ou reproduction non autorisée, même partielle, sans poursuites judiciaires

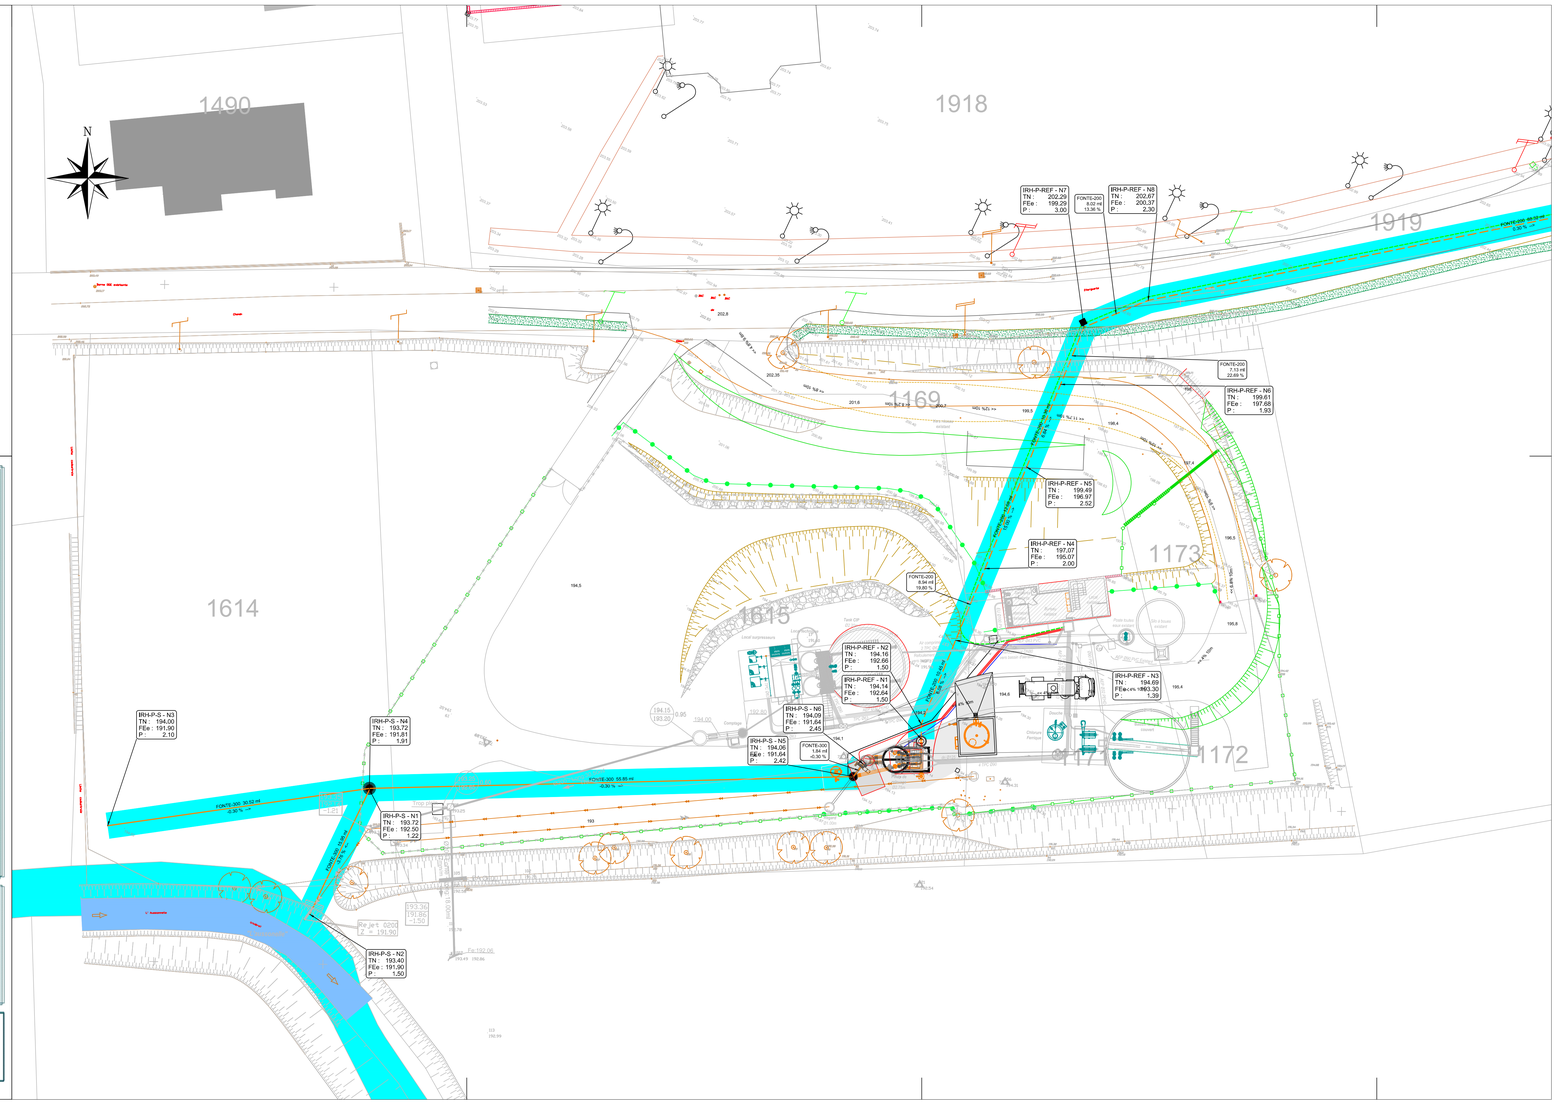

réseau31
Eau et Assainissement

DEFI AUSSONNELLE
Commune de Fontenilles - Partie Amont
Construction d'un réseau de transfert des eaux usées

PHASE : 2
PROJET

Ind	Date	Modifications	Etabli par	Vérifié par
1				
2				
3				

FONTENILLES
Réseau de refoulement / Chemin du Château
Plan des ouvrages prévus - Planche 4

IRH Ingénieur Conseil
157 avenue de Fronton
31 200 TOULOUSE CEDEX
Tél. : +33 (0)5 34 42 27 00
Fax. : +33 (0)5 34 42 27 89
www.groupeirhenvironnement.com

ECHELLE 1/250

LEGENDE
Servitudes
- Bande de servitude Largeur de 3 m autour du réseau
- Bande de servitude sous domaine public

LEGENDE
Réseau projeté
- Transfert refoulement Fontenilles Fonte 200
- Transfert gravitaire Fontenilles Fonte 300
- Regard
- Fourreau Ø 40 + ligne pilote
- Chambre télécom ligne pilote

Note :
- Les réseaux projetés sont implantés en fonction du levé topographique (bâti en rouge), les emprises foncières sont calculées sur le fond cadastral.
- La profondeur minimale des réseaux sera de 1m afin de respecter un recouvrement minimal de 80 cm.
- Chaque nœud / regard dispose d'une étiquette précisant les caractéristiques suivantes : N = N° de nœud, RN = côte en m NGF du terrain, FE = côte en m NGF du fil d'eau de la canalisation, P = profondeur du puits de la canalisation

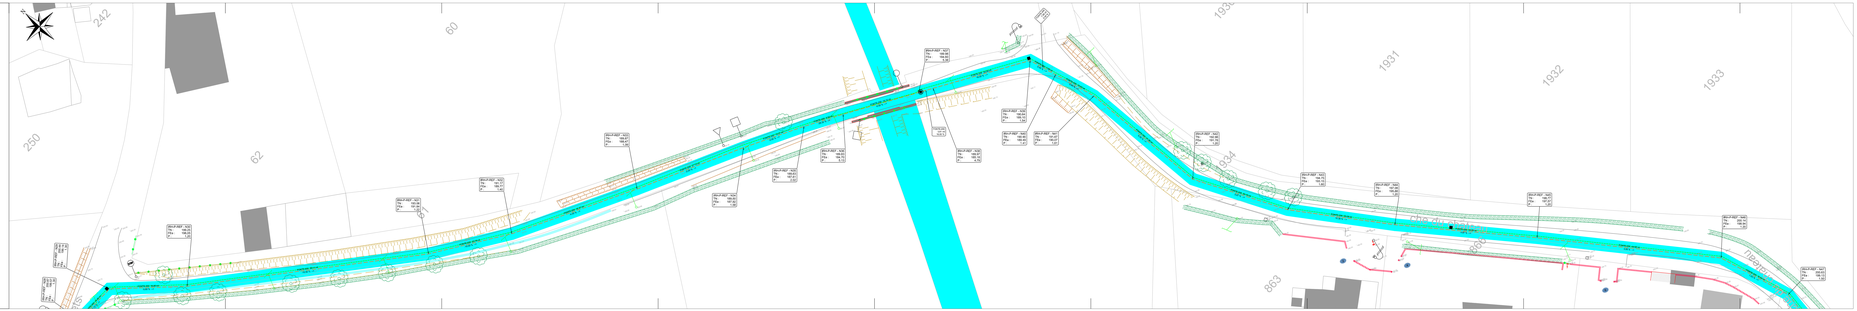

réseau31
Eau et Assainissement

DEFI AUSSONNELLE
Commune de Fontenilles - Partie Amont
Construction d'un réseau de transfert des eaux usées

PHASE : 2
PROJET

Ind	Date	Modifications	Etabli par	Vérifié par
1				
2				
3				

FONTENILLES
Réseau de refoulement / Chemin de Starguets
Plan des ouvrages prévus - Planche 3

IRH Ingénieur Conseil
157 avenue de Fronton
31 200 TOULOUSE CEDEX
Tél. : +33 (0)5 34 42 27 00
Fax. : +33 (0)5 34 42 27 89
www.groupeirhenvironnement.com

ECHELLE 1/250

LEGENDE
Servitudes
- Bande de servitude Largeur de 3 m autour du réseau
- Bande de servitude sous domaine public

LEGENDE
Réseau projeté
- Transfert refoulement Fontenilles Fonte 200
- Transfert gravitaire Fontenilles Fonte 300
- Regard
- Fourreau Ø 40 + ligne pilote
- Chambre télécom ligne pilote

Note :
- Les réseaux projetés sont implantés en fonction du levé topographique (bâti en rouge), les emprises foncières sont calculées sur le fond cadastral.
- La profondeur minimale des réseaux sera de 1m afin de respecter un recouvrement minimal de 80 cm.
- Chaque nœud / regard dispose d'une étiquette précisant les caractéristiques suivantes : N = N° de nœud, RN = côte en m NGF du terrain, FE = côte en m NGF du fil d'eau de la canalisation, P = profondeur du puits de la canalisation

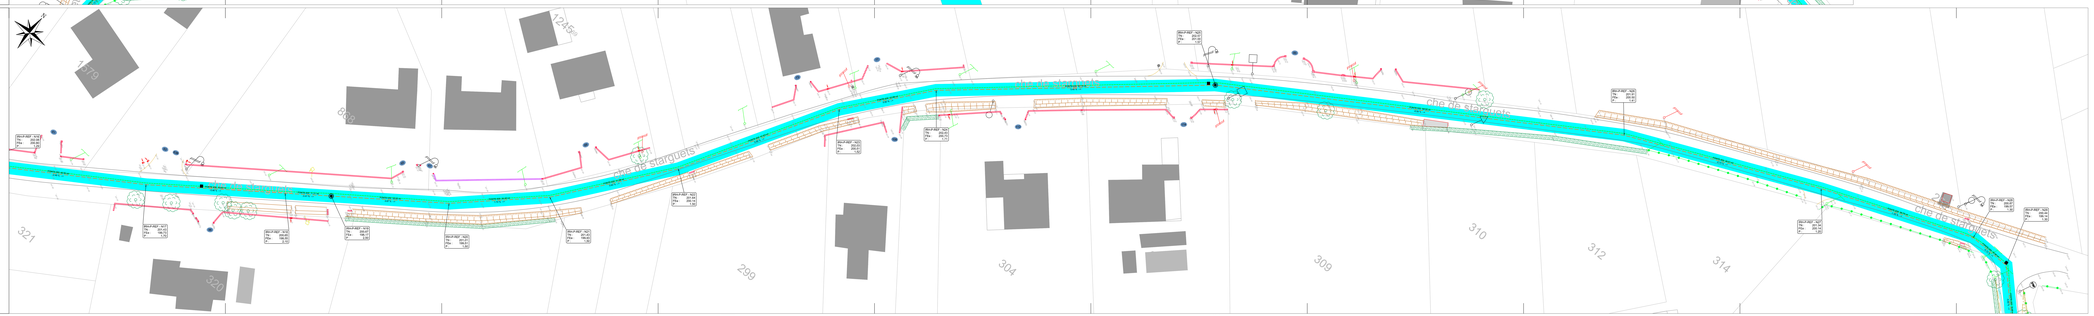

réseau31
Eau et Assainissement

DEFI AUSSONNELLE
Commune de Fontenilles - Partie Amont
Construction d'un réseau de transfert des eaux usées

PHASE : 2
PROJET

Ind	Date	Modifications	Etabli par	Vérifié par
1				
2				
3				

FONTENILLES
Réseau de refoulement / Chemin de Starguets
Plan des ouvrages prévus - Planche 2

IRH Ingénieur Conseil
157 avenue de Fronton
31 200 TOULOUSE CEDEX
Tél. : +33 (0)5 34 42 27 00
Fax. : +33 (0)5 34 42 27 89
www.groupeirhenvironnement.com

ECHELLE 1/250

LEGENDE
Servitudes
- Bande de servitude Largeur de 3 m autour du réseau
- Bande de servitude sous domaine public

LEGENDE
Réseau projeté
- Transfert refoulement Fontenilles Fonte 200
- Transfert gravitaire Fontenilles Fonte 300
- Regard
- Fourreau Ø 40 + ligne pilote
- Chambre télécom ligne pilote

Note :
- Les réseaux projetés sont implantés en fonction du levé topographique (bâti en rouge), les emprises foncières sont calculées sur le fond cadastral.
- La profondeur minimale des réseaux sera de 1m afin de respecter un recouvrement minimal de 80 cm.
- Chaque nœud / regard dispose d'une étiquette précisant les caractéristiques suivantes : N = N° de nœud, RN = côte en m NGF du terrain, FE = côte en m NGF du fil d'eau de la canalisation, P = profondeur du puits de la canalisation

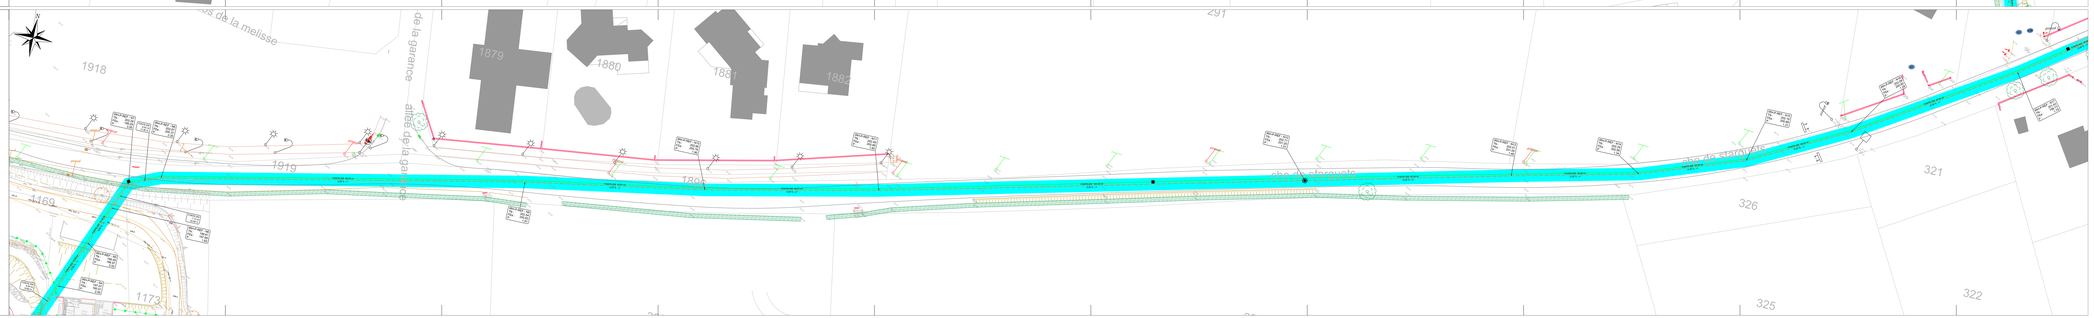

DEFI AUSSONNELLE
Commune de Fontenilles - Partie Amont
Construction d'un réseau de transfert des eaux usées

PHASE : 2
PROJET


FONTENILLES
Réseau gravitaire / RD68a Route de Cantelauze
Plan des ouvrages prévus - Planche 7

IRH Ingénieur Conseil
157 avenue de Fronton

ECHELLE 1/250

LEGENDE
Servitudes
- Bande de servitude Largeur de 3 m autour du réseau
- Bande de servitude sous domaine public

LEGENDE
Réseau projeté
- Transfert refoulement Fontenilles Fonte 200
- Transfert gravitaire Fontenilles Fonte 300
- Regard
- Fourreau Ø 40 + ligne pilote
- Chambre télécom ligne pilote

Note :
La profondeur minimale des réseaux sera de 1m afin de respecter un recouvrement minimal de 80 cm.

DEFI AUSSONNELLE
Commune de Fontenilles - Partie Amont
Construction d'un réseau de transfert des eaux usées

PHASE : 2
PROJET


FONTENILLES
Réseau de refoulement / RD68a Route de Cantelauze
Plan des ouvrages prévus - Planche 6

IRH Ingénieur Conseil
157 avenue de Fronton

ECHELLE 1/250

LEGENDE
Servitudes
- Bande de servitude Largeur de 3 m autour du réseau
- Bande de servitude sous domaine public

LEGENDE
Réseau projeté
- Transfert refoulement Fontenilles Fonte 200
- Transfert gravitaire Fontenilles Fonte 300
- Regard
- Fourreau Ø 40 + ligne pilote
- Chambre télécom ligne pilote

Note :
La profondeur minimale des réseaux sera de 1m afin de respecter un recouvrement minimal de 80 cm.

DEFI AUSSONNELLE
Commune de Fontenilles - Partie Amont
Construction d'un réseau de transfert des eaux usées

PHASE : 2
PROJET


FONTENILLES
Réseau de refoulement / Chemin du Château
Plan des ouvrages prévus - Planche 5

IRH Ingénieur Conseil
157 avenue de Fronton

ECHELLE 1/250

LEGENDE
Servitudes
- Bande de servitude Largeur de 3 m autour du réseau
- Bande de servitude sous domaine public

LEGENDE
Réseau projeté
- Transfert refoulement Fontenilles Fonte 200
- Transfert gravitaire Fontenilles Fonte 300
- Regard
- Fourreau Ø 40 + ligne pilote
- Chambre télécom ligne pilote

Note :
La profondeur minimale des réseaux sera de 1m afin de respecter un recouvrement minimal de 80 cm.

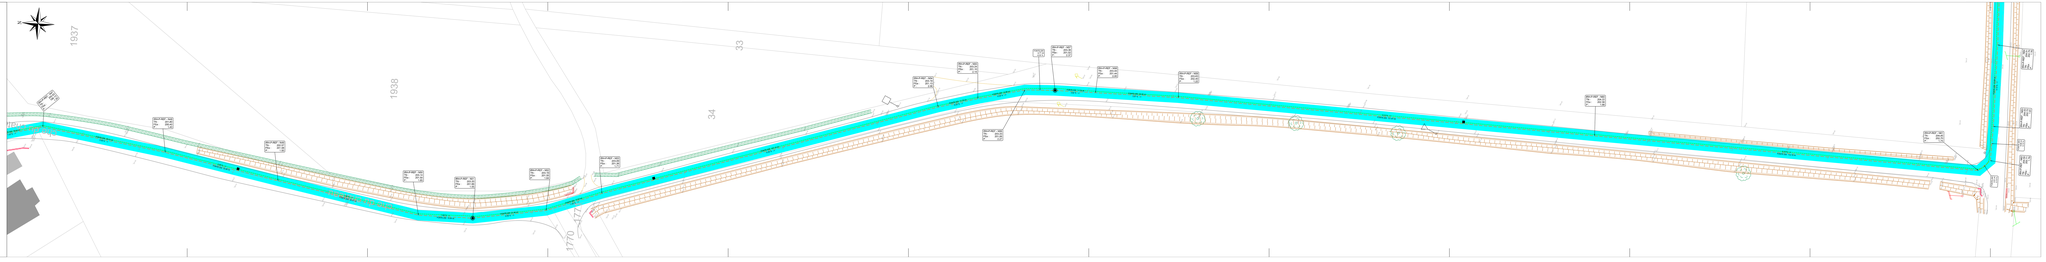

DEFI AUSSONNELLE
Commune de Fontenilles - Partie Amont
Construction d'un réseau de transfert des eaux usées

PHASE : 2
PROJET


FONTENILLES
Réseau gravitaire / RD68a Route de Cantelauze
Plan des ouvrages prévus - Planche 8

IRH Ingénieur Conseil
Tél : +33 (0)5 34 42 27 70
Fax : +33 (0)5 34 42 27 89

ÉCHELLE 1/250

LEGENDE
Servitudes
- Bande de servitude Largeur de 3 m autour du réseau
- Bande de servitude sous domaine public

LEGENDE
Réseau projeté
- Transfert refoulement Fontenilles Fonte 200
- Transfert gravitaire Fontenilles Fonte 300
- Regard
- Fourreau Ø 40 + ligne pilote
- Chambre télécom ligne pilote

Nota :
- Les réseaux projetés sont implantés en fonction du level topographique (bâti en rouge), les emprises foncières sont calculées sur le front cadastral.
- La profondeur minimale des réseaux sera de 1m afin de respecter un recouvrement minimal de 80 cm.
- Chaque nœud / regard dispose d'une étiquette précisant les caractéristiques suivantes : N = N° de nœud, RN = côte en m NGF du terrain, FE = côte en m NGF du fil d'eau de la canalisation, P = profondeur du puse de la canalisation

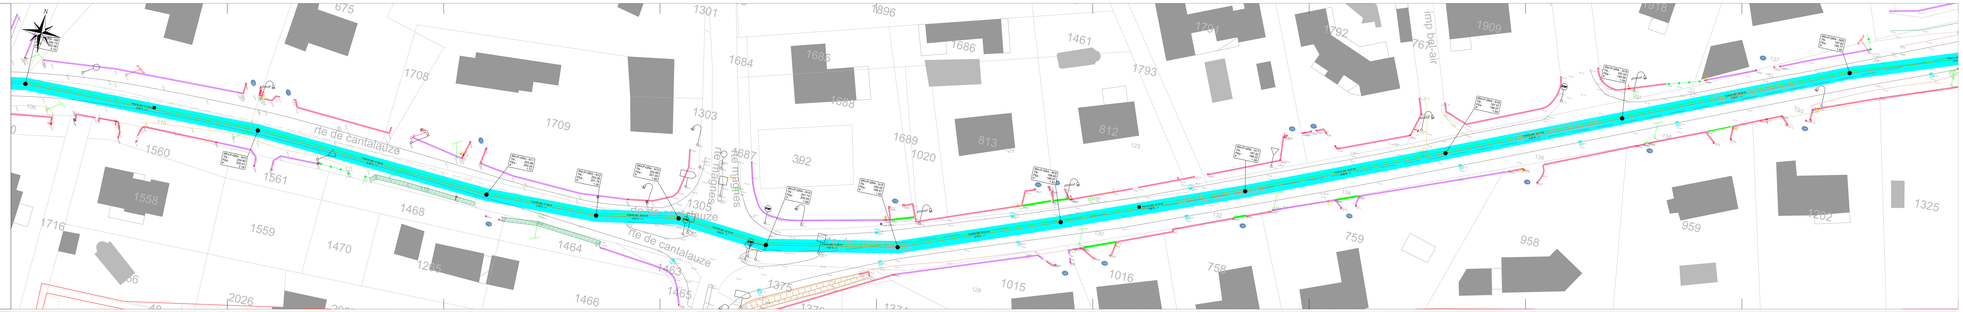

DEFI AUSSONNELLE
Commune de Fontenilles - Partie Amont
Construction d'un réseau de transfert des eaux usées

PHASE : 2
PROJET


FONTENILLES
Réseau gravitaire / RD68a Route de Cantelauze
Plan des ouvrages prévus - Planche 9

IRH Ingénieur Conseil
Tél : +33 (0)5 34 42 27 70
Fax : +33 (0)5 34 42 27 89

ÉCHELLE 1/250

LEGENDE
Servitudes
- Bande de servitude Largeur de 3 m autour du réseau
- Bande de servitude sous domaine public

LEGENDE
Réseau projeté
- Transfert refoulement Fontenilles Fonte 200
- Transfert gravitaire Fontenilles Fonte 300
- Regard
- Fourreau Ø 40 + ligne pilote
- Chambre télécom ligne pilote

Nota :
- Les réseaux projetés sont implantés en fonction du level topographique (bâti en rouge), les emprises foncières sont calculées sur le front cadastral.
- La profondeur minimale des réseaux sera de 1m afin de respecter un recouvrement minimal de 80 cm.
- Chaque nœud / regard dispose d'une étiquette précisant les caractéristiques suivantes : N = N° de nœud, RN = côte en m NGF du terrain, FE = côte en m NGF du fil d'eau de la canalisation, P = profondeur du puse de la canalisation

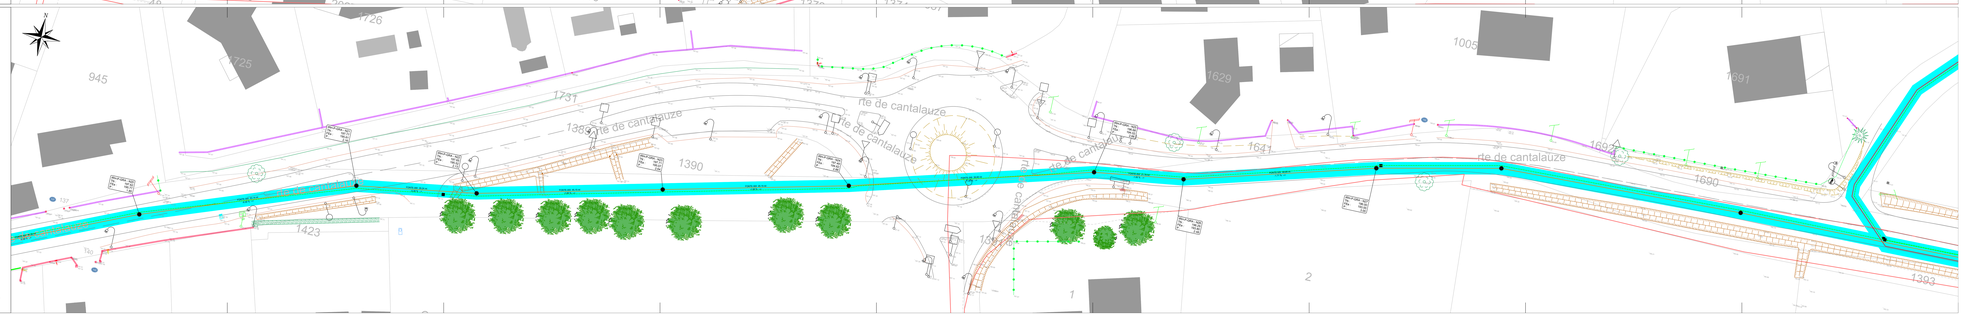

réseau31
eau potable | eau de pluie

DEFI AUSSONNELLE
Communes de Fontenilles - Fonsorbes - La Salvetat Saint Gilles
Construction d'un réseau de transfert des eaux usées

PHASE : 2
PROJET

Ind.	Date	Modifications	Etabli par	Vérifié par
E				
D				
C				
B	03/10/2017	Modifications diverses	NRI	CBU
A	08/06/2017	Création	NRI	CBU

FONTENILLES - FONSORBES
Partie Cantelauze - RD68 - Thière
Plan des ouvrages prévus - Planche 10

irh ingénieur conseil
membre d'Artéa Group

IRH Ingénieur Conseil
197 avenue de Fronton
31 300 TOULOUSE CEDEX
Tél. : +33 (0)5 34 42 27 70
Fax : +33 (0)5 34 42 27 89
www.groupeirhenvironnement.com

ECHELLE 1/250

LEGENDE
Servitudes

- Bande de servitude Largeur de 3 m autour du réseau
- Bande de servitude sous domaine public

LEGENDE
Réseau projeté

- Transfert gravitaire Fontenilles Fonte 300
- Transfert refoulement Fonte 300 Fonsorbes + Fontenilles
- Transfert gravitaire Fonte 400 Fonsorbes + Fontenilles
- Transfert refoulement Fonte 300 Fonsorbes + Fontenilles
- Regard
- Fourreau Ø 40 + ligne pilote
- Chambre télécom ligne pilote

Note :

- Les réseaux projetés sont implantés en fonction du levé topographique (bâti en rouge), les emprises foncières sont calculées sur le fond cadastral.
- La profondeur minimale des réseaux sera de 1m afin de respecter un recouvrement minimal de 80 cm.
- Chaque nœud / regard dispose d'une étiquette précisant les caractéristiques suivantes : N = N° de nœud, RN = côte en m NGF du terrain, FE = côte en m NGF du fil d'eau de la canalisation, P = profondeur de pose de la canalisation

DEFI AUSSONNELLE
Communes de Fontenilles - Fonsorbes - La Salvetat Saint Gilles
Construction d'un réseau de transfert des eaux usées

PHASE : 2
PROJET

4			
3			
2			
1			
0	06/10/2021	Modifications diverses	VR	FV
Ind	Date	Modifications	Dessiné par	Contrôlé par

FONTENILLES
Partie Thière
Plan des ouvrages prévus - Planche 13

IRH Ingénieur Conseil

ECHELLE 1 / 250

LEGENDE
Servitudes

Bande de servitude
Largeur de 3 m autour du réseau

Bande de servitude
sous domaine public

LEGENDE
Réseau projeté

Transfert gravitaire Fontenilles Fonte 300
Transfert refoulement Fonte 300
Fonsorbes + Fontenilles
Transfert gravitaire Fonte 400
Fonsorbes + Fontenilles
Transfert refoulement Fonte 300
Fonsorbes + Fontenilles
Regard
Fourreau Ø 40 + ligne pilote
Chambre télécom ligne pilote

NB:

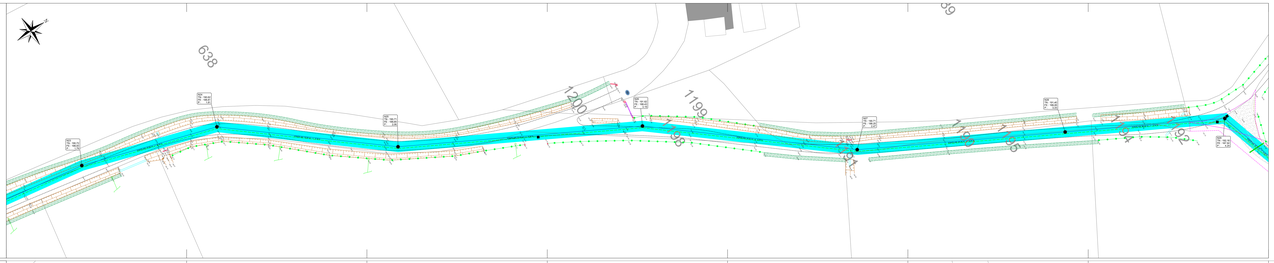

DEFI AUSSONNELLE
Communes de Fontenilles - Fonsorbes - La Salvetat Saint Gilles
Construction d'un réseau de transfert des eaux usées

PHASE : 2
PROJET

4			
3			
2			
1			
0	06/10/2021	Modifications diverses	VR	FV
Ind	Date	Modifications	Dessiné par	Contrôlé par

FONTENILLES
Partie Thière
Plan des ouvrages prévus - Planche 12

IRH Ingénieur Conseil

ECHELLE 1 / 250

LEGENDE
Servitudes

Bande de servitude
Largeur de 3 m autour du réseau

Bande de servitude
sous domaine public

LEGENDE
Réseau projeté

Transfert gravitaire Fontenilles Fonte 300
Transfert refoulement Fonte 300
Fonsorbes + Fontenilles
Transfert gravitaire Fonte 400
Fonsorbes + Fontenilles
Transfert refoulement Fonte 300
Fonsorbes + Fontenilles
Regard
Fourreau Ø 40 + ligne pilote
Chambre télécom ligne pilote

NB:

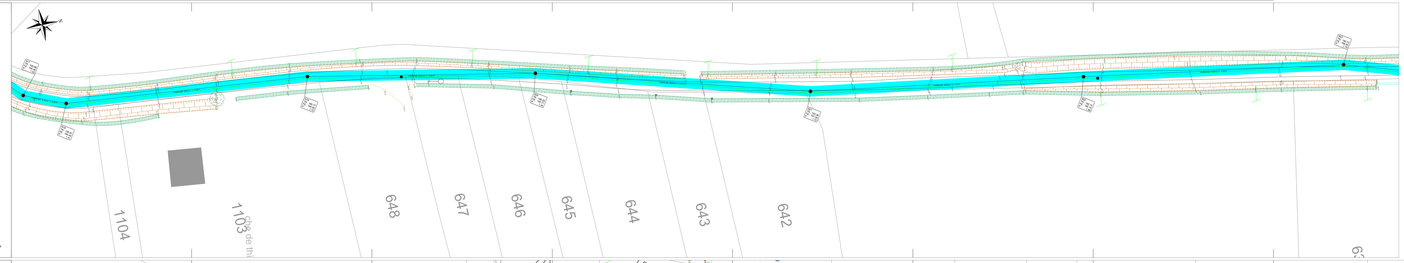

DEFI AUSSONNELLE
Communes de Fontenilles - Fonsorbes - La Salvetat Saint Gilles
Construction d'un réseau de transfert des eaux usées

PHASE : 2
PROJET

4			
3			
2			
1			
0	06/10/2021	Modifications diverses	VR	FV
Ind	Date	Modifications	Dessiné par	Contrôlé par

FONTENILLES
Partie Cantelauze - RD68 - Thière
Plan des ouvrages prévus - Planche 11

IRH Ingénieur Conseil

ECHELLE 1 / 250

LEGENDE
Servitudes

Bande de servitude
Largeur de 3 m autour du réseau

Bande de servitude
sous domaine public

LEGENDE
Réseau projeté

Transfert gravitaire Fontenilles Fonte 300
Transfert refoulement Fonte 300
Fonsorbes + Fontenilles
Transfert gravitaire Fonte 400
Fonsorbes + Fontenilles
Transfert refoulement Fonte 300
Fonsorbes + Fontenilles
Regard
Fourreau Ø 40 + ligne pilote
Chambre télécom ligne pilote

NB:

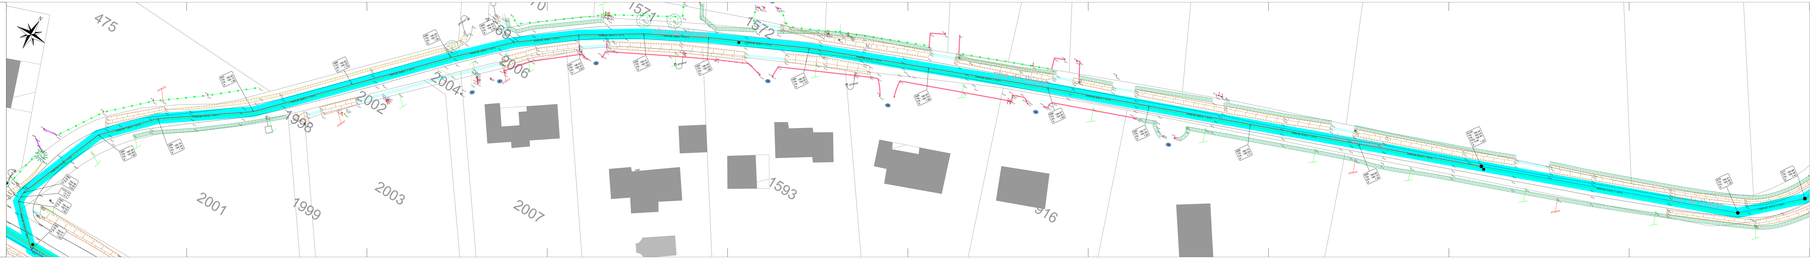

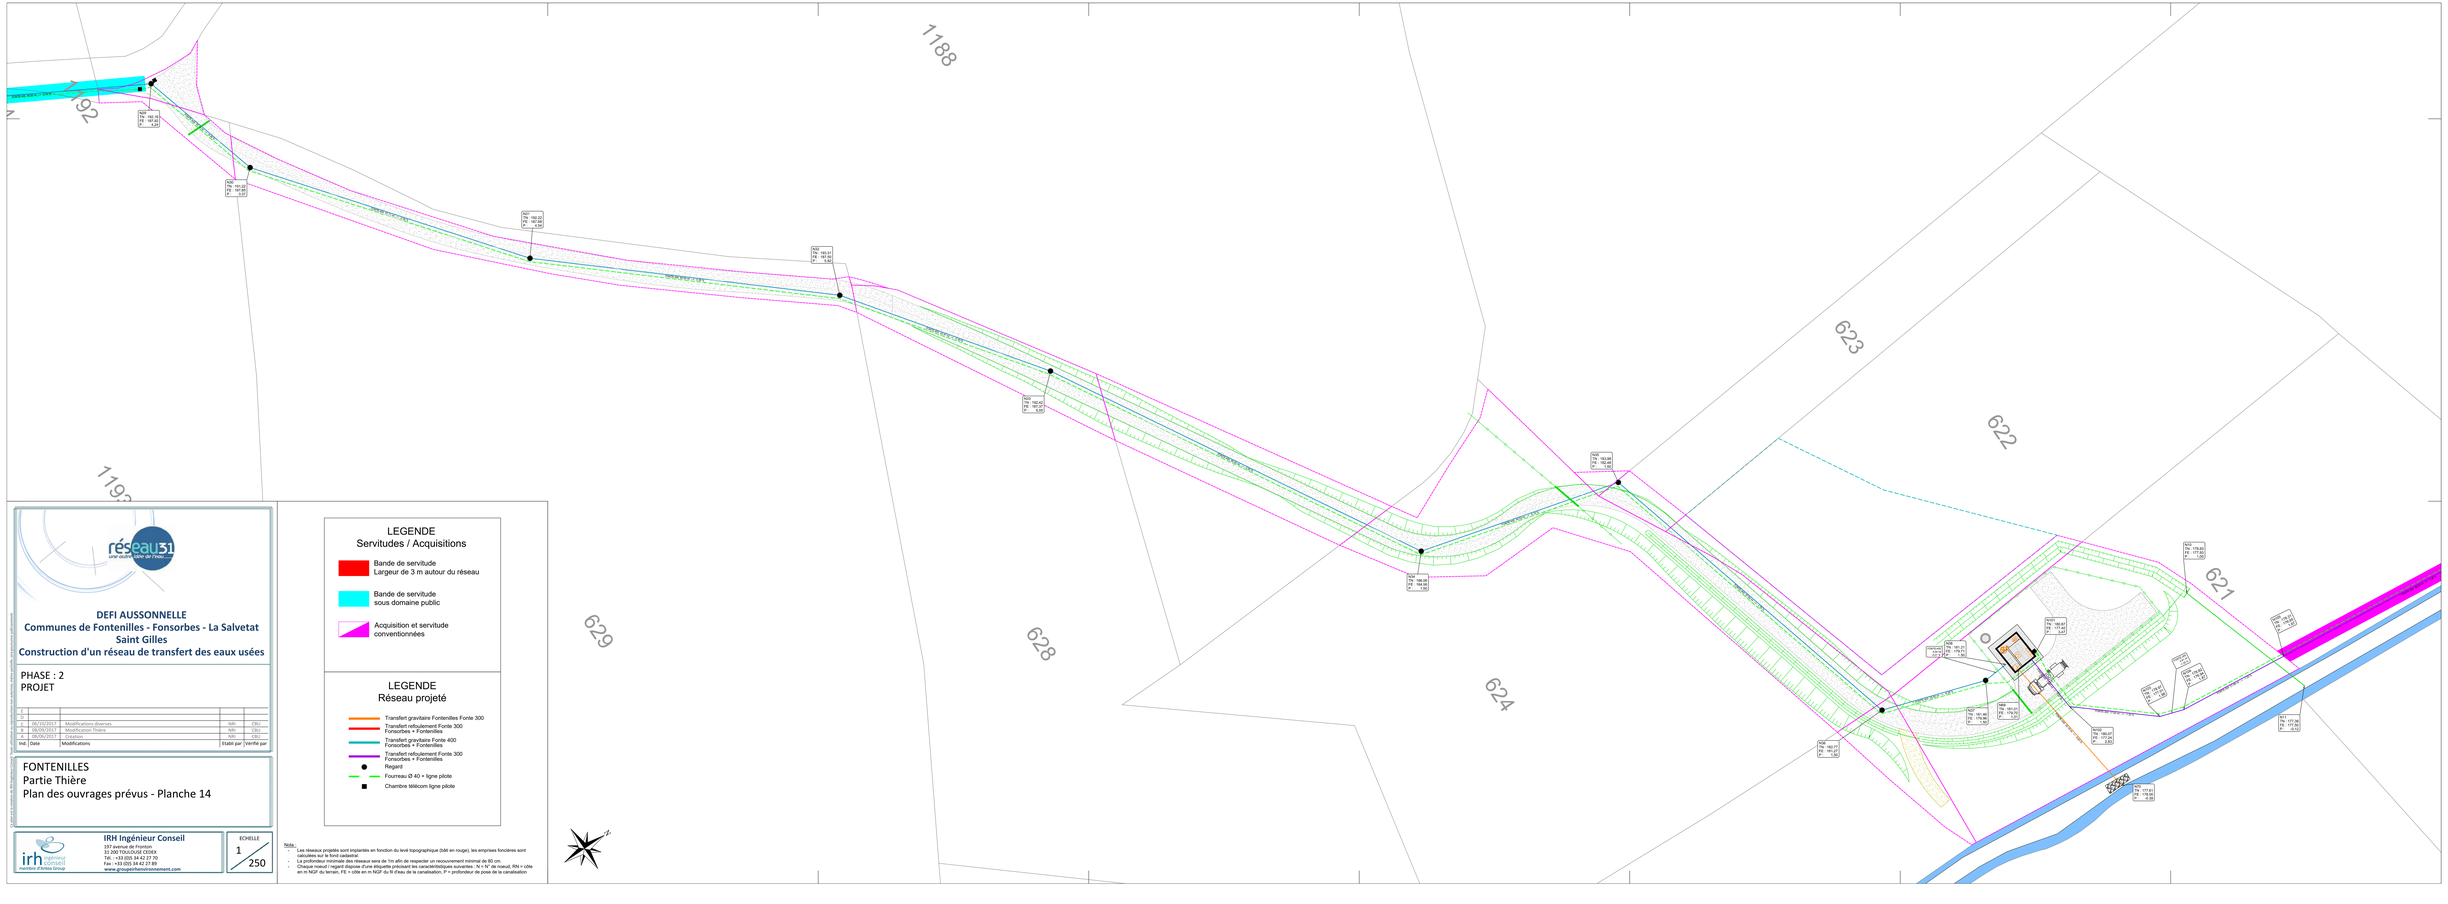
1188
1192
1193
629
628
624
623
622
621
N

réseau51

DEFI AUSSONNELLE
Communes de Fontenilles - Fonsorbes - La Salvetat Saint Gilles
Construction d'un réseau de transfert des eaux usées

PHASE : 2
PROJET





ECHELLE 1 / 250

LEGENDE
Servitudes / Acquisitions

- Bande de servitude
  Largeur de 3 m autour du réseau
- Bande de servitude
  sous domaine public
- Acquisition et servitude
  conventionnées

LEGENDE
Réseau projeté

- Transfert gravitaire Fontenilles Fonte 300
- Transfert refoulement Fonte 300
- Transfert Fonsorbes
- Transfert gravitaire Fonte 400
- Fonsorbes + Fontenilles
- Refoulement Fonte Fonte 300
- Fonsorbes + Fontenilles
- Regard
- Fourreau Ø 40 + ligne pilote
- Chambre telecom ligne pilote

Nota :

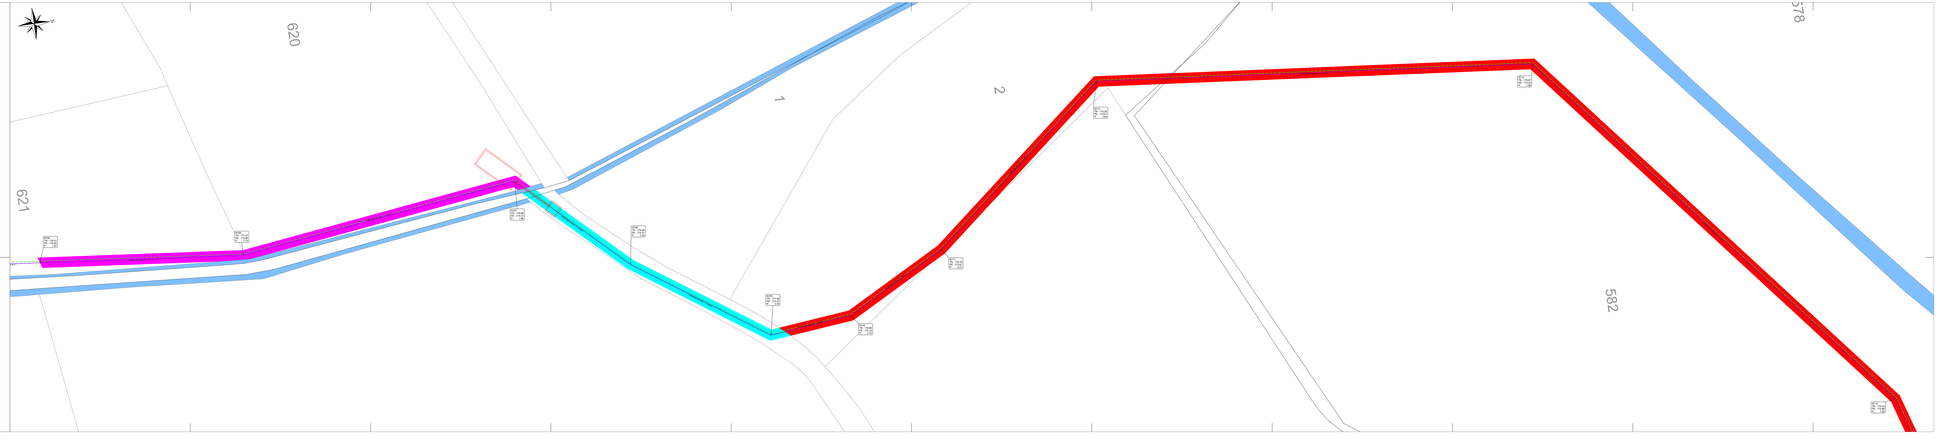

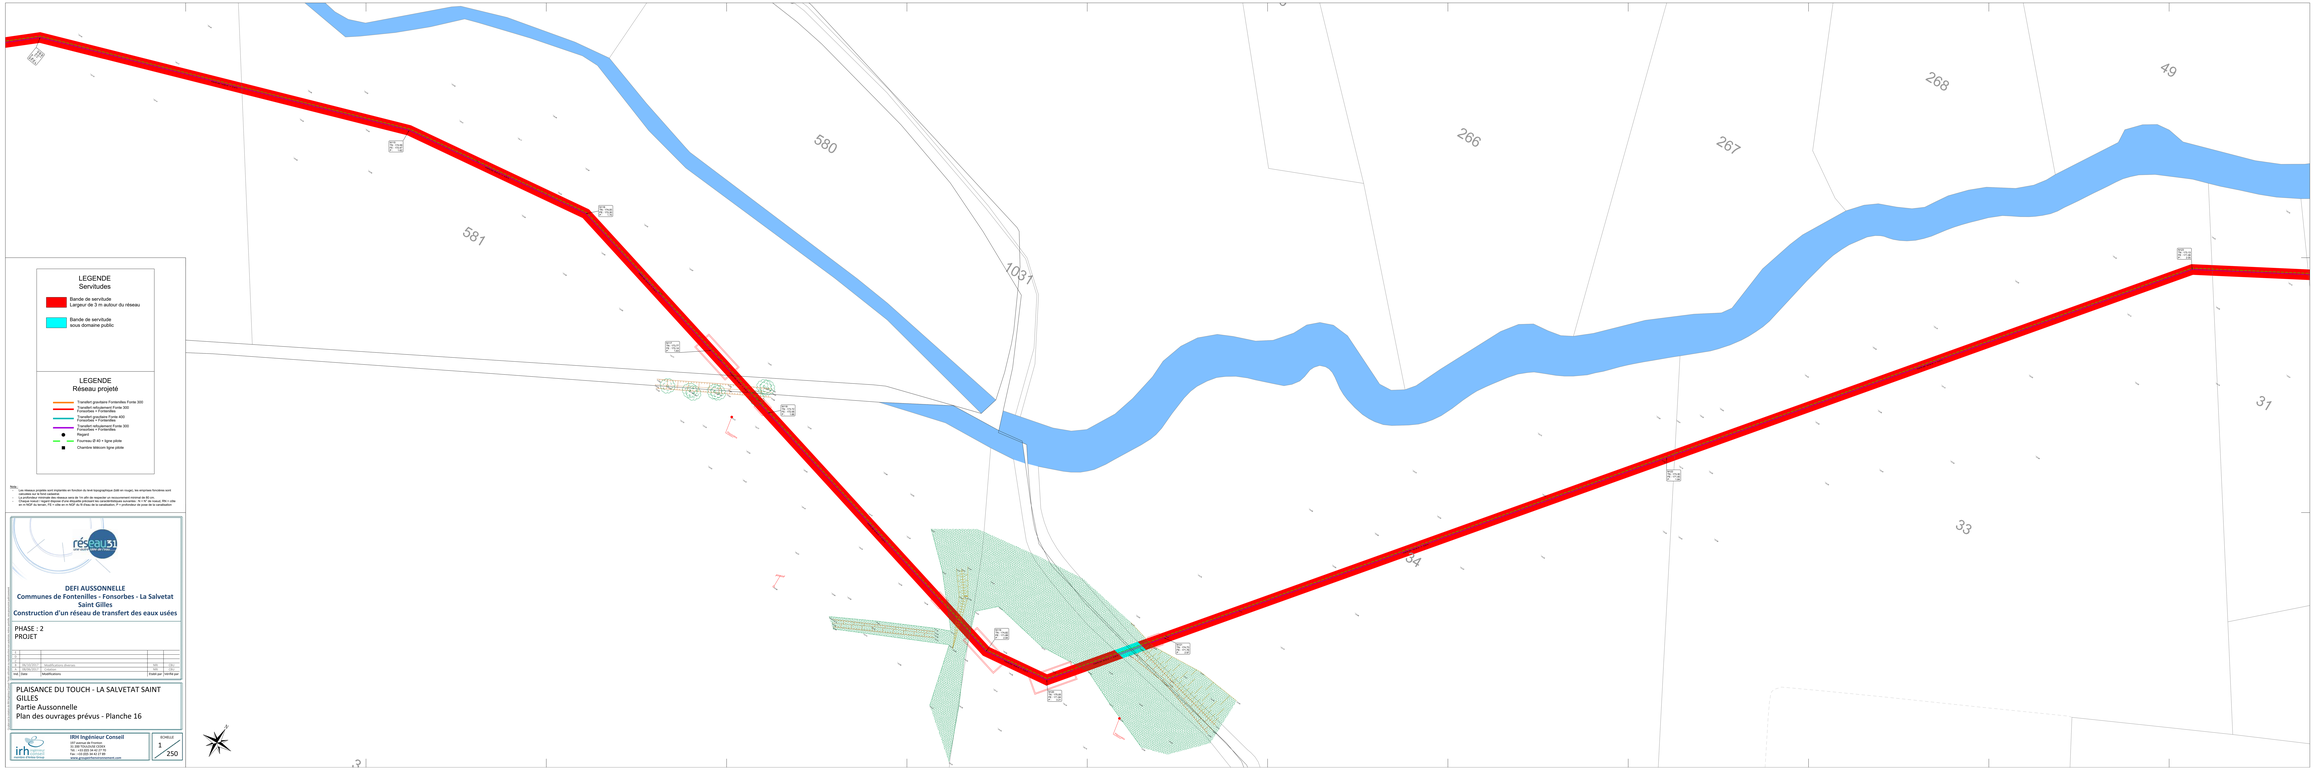

LEGENDE
Servitudes

Bande de servitude
Largeur de 3 m autour du réseau

Bande de servitude
sous domaine public

LEGENDE
Réseau projeté

Transfert gravitaire Fontenilles Fonte 300
Transfert refoulement Fonte 300
Fonsorbes + Fontenilles
Transfert gravitaire Fonte 400
Fonsorbes + Fontenilles
Transfert refoulement Fonte 300
Fonsorbes + Fontenilles
Chambre télécom ligne pilote

Nota :

réseaux31

DEFI AUSSONNELLE
Communes de Fontenilles - Fonsorbes - La Salvetat Saint Gilles
Construction d'un réseau de transfert des eaux usées

PHASE : 2
PROJET


PLAISANCE DU TOUCH - LA SALVETAT SAINT GILLES
Partie Aussonnelle
Plan des ouvrages prévus - Planche 16


ECHELLE
1 / 250

réseau51

DEFI AUSSONNELLE
Communes de Fonteilles - Fonsorbes - La Salvetat Saint Gilles
Construction d'un réseau de transfert des eaux usées

PHASE : 2
PROJET

0			
1			
LA SALVETAT SAINT GILLES
Partie Aussonnelle
Plan des ouvrages prévus - Planche 17


ÉCHELLE 1/250

LEGENDE
Servitudes

Bande de servitude
Largeur de 3 m autour du réseau

Bande de servitude
sous domaine public

LEGENDE
Réseau projeté

Transfert gravitaire Fontenilles Fonte 300
Transfert gravitaire Fonsorbes Fonte 300
Fonsorbes - Fontenilles
Transfert gravitaire Fonte 400
Fonsorbes - Fontenilles
Transfert en refoulement Fonte 300
Fonsorbes - Fontenilles
Regard

NOTA :

LEGENDE
Servitudes / Acquisitions

Bande de servitude
Largeur de 3 m autour du réseau

Bande de servitude
sous domaine public

Acquisition et servitude
conventionnées

LEGENDE
Réseau projeté

Transfert gravitaire Fontenilles Fonte 300
Transfert refoulement Fonte 300
Fonsorbes / Fontenilles
Transfert gravitaire Fonte 400
Fonsorbes / Fontenilles
Transfert refoulement Fonte 300
Fonsorbes / Fontenilles
Regard
Fourreau Ø 40 + ligne pilote
Chambre télécom ligne pilote

Nota : Les cheminements projetés sont indiqués en fonction du fond topographique (bâti en rouge), les emprises foncières sont indiquées sur le fond de plan cadastral.
Les profondeurs de fouille des tronçons sera de 1m pour la majorité et ponctuellement minimale de 80 cm.

réseau 31
ingénierie

DEFI AUSSONNELLE
Communes de Fontenilles - Fonsorbes - La Salvetat Saint Gilles
Construction d'un réseau de transfert des eaux usées

PHASE : 2
PROJET

0			
1			
2			
3			
4			
5			

LEGENDE
Servitudes / Acquisitions
Bande de servitude
Largeur de 3 m autour du réseau
Bande de servitude
sous domaine public
Acquisition et servitude
conventionnées
LEGENDE
Réseau projeté
Transfert gravitaire Fontenilles Fonte 300
Transfert refoulement Fonte 300
Fonsorbes + Fontenilles
Transfert gravitaire Fonte 400
Fonsorbes + Fontenilles
Transfert refoulement Fonte 300
Fonsorbes + Fontenilles
Transfert gravitaire Salvetat Fonte 300
Transfert refoulement Fonte 250
Regard
Fourreau Ø 40 + ligne pilote
Chambre télecom ligne pilote
Note :
- Les réseaux projetés sont implantés en fonction du levé topographique (bâti en rouge), les emprises foncières sont calculées sur le fond cadastral.
- La profondeur minimale des réseaux sera de 1m afin de respecter un recouvrement minimal de 80 cm.
- Les cotes altimétriques indiquées sont exprimées en mètres NGF IGN69 (altitude + 0,20 m = NGF IGN69), RN = côte en m NGF du repère, FS = côte en m NGF du fil d'eau de la canalisation, P = profondeur de pose de la canalisation
réseaux31
DEFI AUSSONNELLE
Communes de Fontenilles - Fonsorbes - La Salvetat
Saint Gilles
Construction d'un réseau de transfert des eaux usées
PHASE : 2
PROJET
Ind. Date Modifications Dessiné par Verifié par
A 06/04/2021 Modifications diverses NM CBJ
B 05/05/2021 Création NM CBJ
LA SALVETAT SAINT GILLES
Partie Goutille - STEP
Plan des ouvrages prévus - Planche 19
IRH Ingénieur Conseil
357 avenue de Fronton
B.P. 10108 - 31703 BLAGNAC
Tél : +33 (0)5 34 42 27 70
Fax : +33 (0)5 34 42 27 89
www.groupeirhenvironnement.com
ECHELLE
1/250
rpt pierre mendes france
av sainte-germaine
rpt sainte-germaine
LA GOUTILLE
37
182
40
41
116
117
14
43
10
46
6
4
3
N

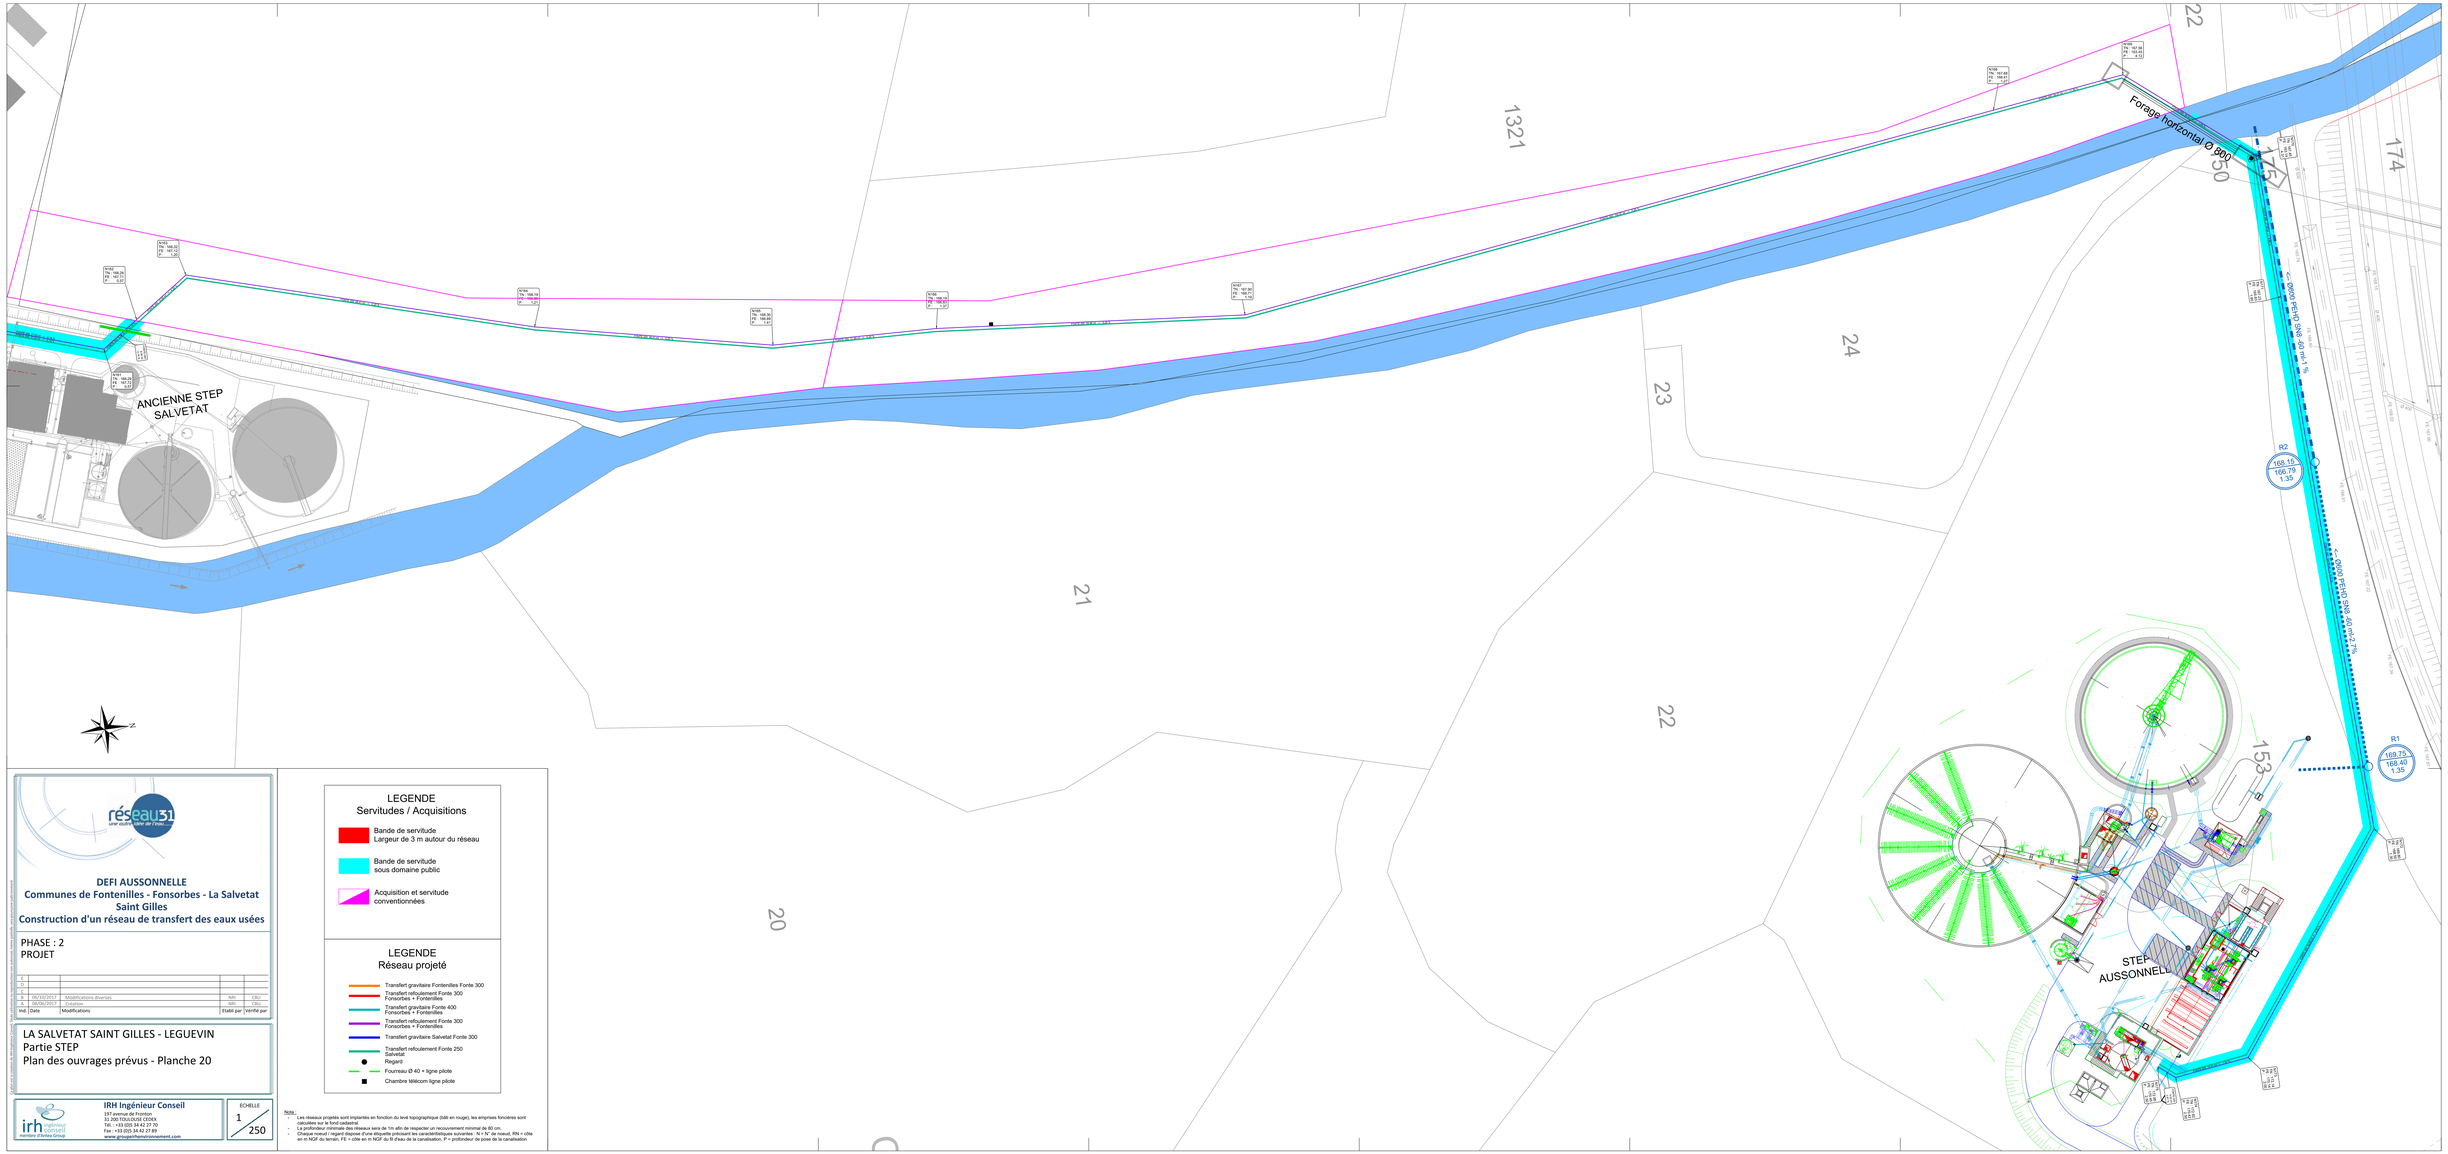

réseau31
une équipe, une de l'eau...

DEFI AUSSONNELLE
Communes de Fontenilles - Fonsorbes - La Salvetat Saint Gilles
Construction d'un réseau de transfert des eaux usées

PHASE : 2
PROJET

Ind.	Date	Modifications	Etabli par	Vérifié par
D				
C				
B	06/12/2017	Modifications diverses	MR	CBU
A	28/06/2017	Création	MR	CBU

LA SALVETAT SAINT GILLES - LEGUEVIN
Partie STEP
Plan des ouvrages prévus - Planche 20

IRH Ingénieur Conseil
Membre d'Artelia Group
IRH Ingénieur Conseil
197 avenue de Fronton
31 300 TOULOUSE CEDEX 5
Tél. : +33 (0)5 34 42 37 30
Fax : +33 (0)5 34 42 27 89
www.groupeirh/environnement.com

ECHELLE 1/250

LEGENDE
Servitudes / Acquisitions

- Bande de servitude Largeur de 3 m autour du réseau
- Bande de servitude sous domaine public
- Acquisition et servitude conventionnées

LEGENDE
Réseau projeté

- Transfert gravitaire Fontenilles Fonte 300
- Transfert refoulement Fonte 300 Fonsorbes + Fontenilles
- Transfert gravitaire Fonte 400 Fonsorbes + Fontenilles
- Transfert refoulement Fonte 300 Fonsorbes + Fontenilles
- Transfert gravitaire Salvetat Fonte 300
- Transfert refoulement Fonte 250 Salvetat
- Regard
- Fourreau Ø 40 + ligne pilote
- Chambre télécom ligne pilote

Nota : Les réseaux projetés sont implantés en fonction du levé topographique (bâti en rouge), les emprises foncières sont calculées sur le fond cadastral.
- La profondeur minimale des réseaux sera de 1m afin de respecter un recouvrement minimal de 80 cm.
- Chaque nœud / regard dispose d'une étiquette précisant les caractéristiques suivantes : N = N° de nœud, RN = côte en m NGF du terrain, FE = côte en m NGF du fil d'eau de la canalisation, P = profondeur de pose de la canalisation